


Schnitte durch Planungsgebiet mit benachbarten Gebäuden bzw. durch Einzelobjekte, wenn zur Erklärung nötig; 1:500



Grundrisse EG 1:500 mit konkreter Gestaltung der Freiräume (Planungsgebiet)

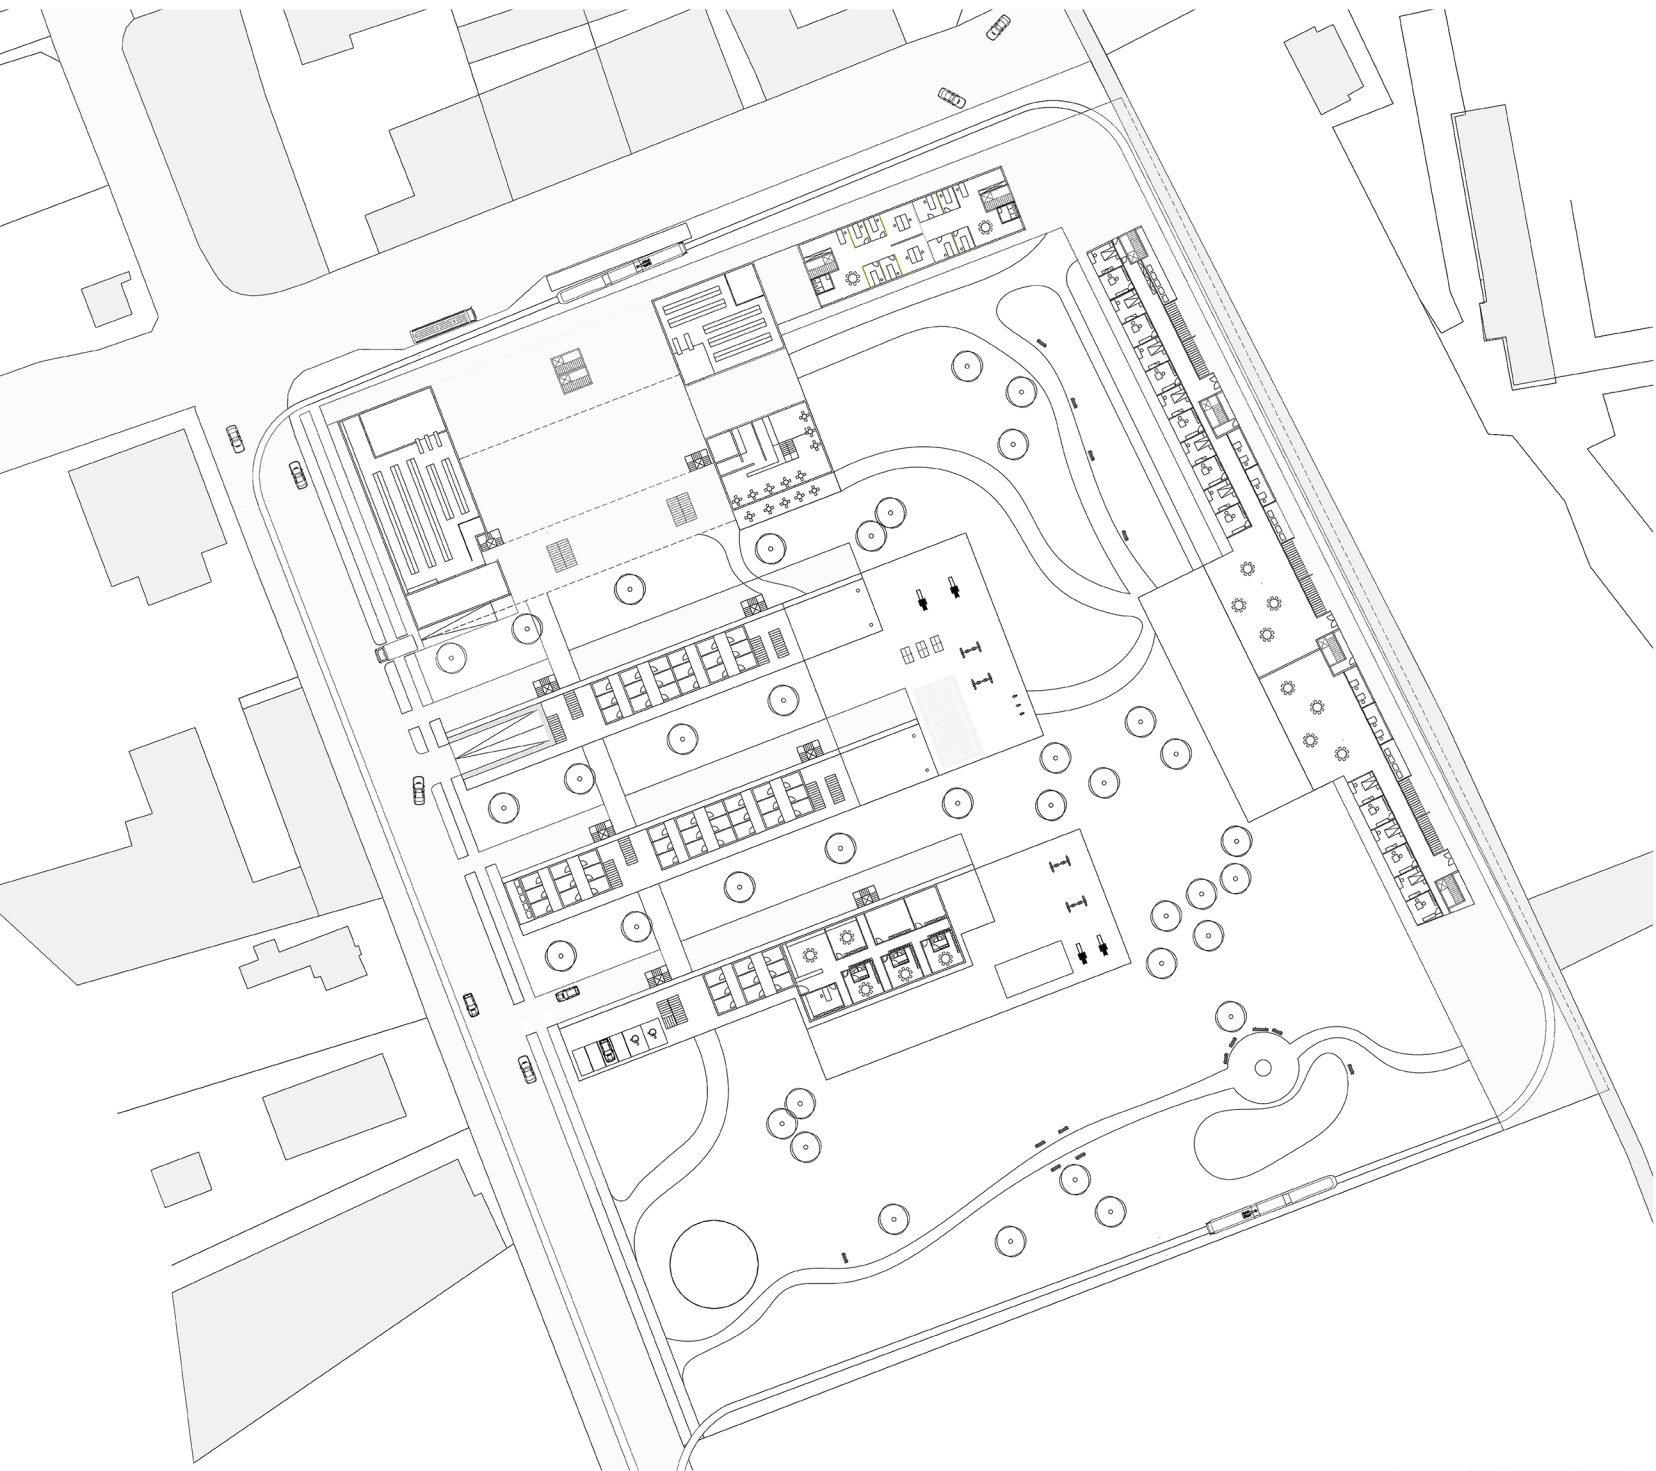