




zwei räumliche Darstellungen aus Fußgänger-Perspektive

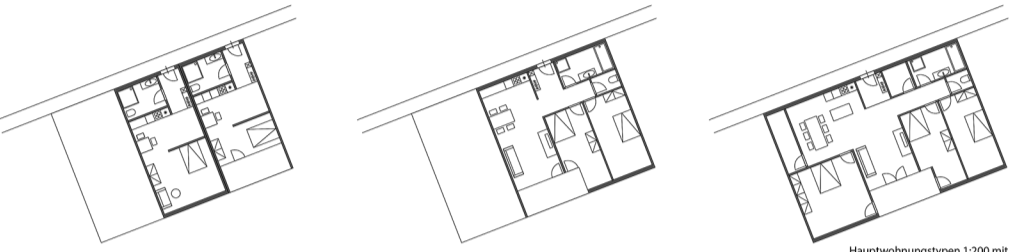

Hauptwohnungstypen 1:200 mit Einrichtung

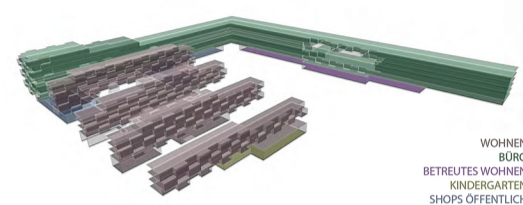


WOHNEN  
BÜRO  
BETREUTES WOHNEN  
KINDERGARTEN  
SHOPS OFFENTLICH  
Darstellung der Funktionsverteilung

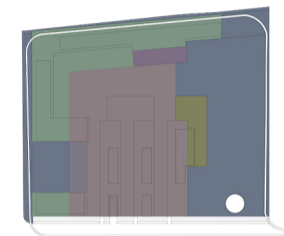

Darstellung der Grenzen zwischen öffentlichen Flächen

Bruttobauand: 35300  
 Nettobauand: 20835,27  
 Büro: 9011,33  
 Wohnen: 11823,94  
 Öffentlich: 13888,32  
 Bebauung insgesamt: 11045,62  
 Bruttogeschossflächen:  
 Büro: 36139,84  
 Wohnen: 10017  
 Erdgeschossflächen:  
 Büro: 3066,74  
 Wohnen: 1616,87  
 Bebauungsgrad Büro: 0,35  
 Bebauungsdichte Büro: 4,0  
 Bebauungsgrad Wohnen: 0,14  
 Bebauungsdichte Wohnen: 0,85  
 Bebauungsgrad: 0,23  
 Bebauungsdichte: 2,2

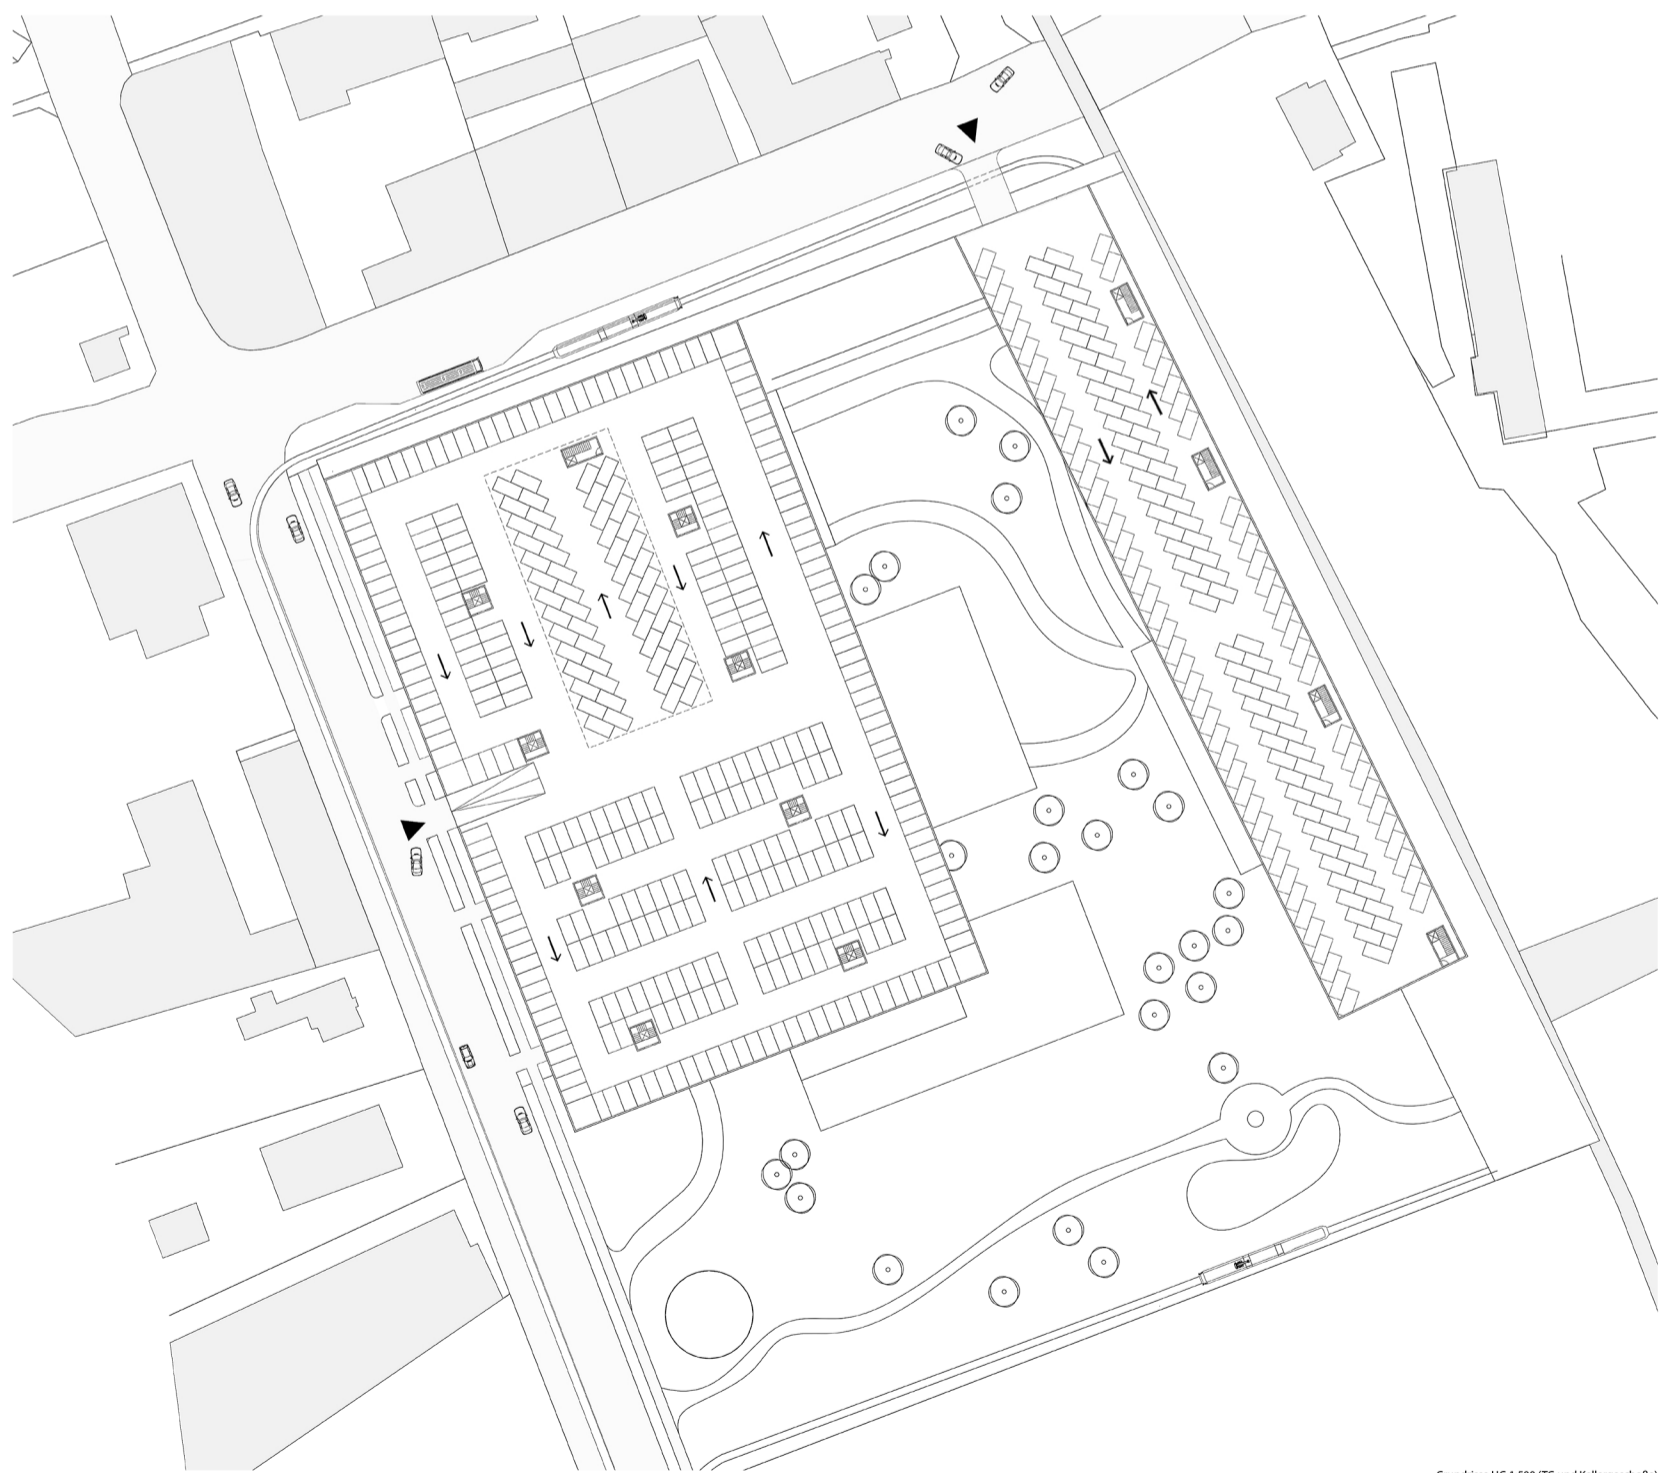

Grundrisse UG 1:500 (TG und Kellergeschoße)

