



# fill in EGGENBERG

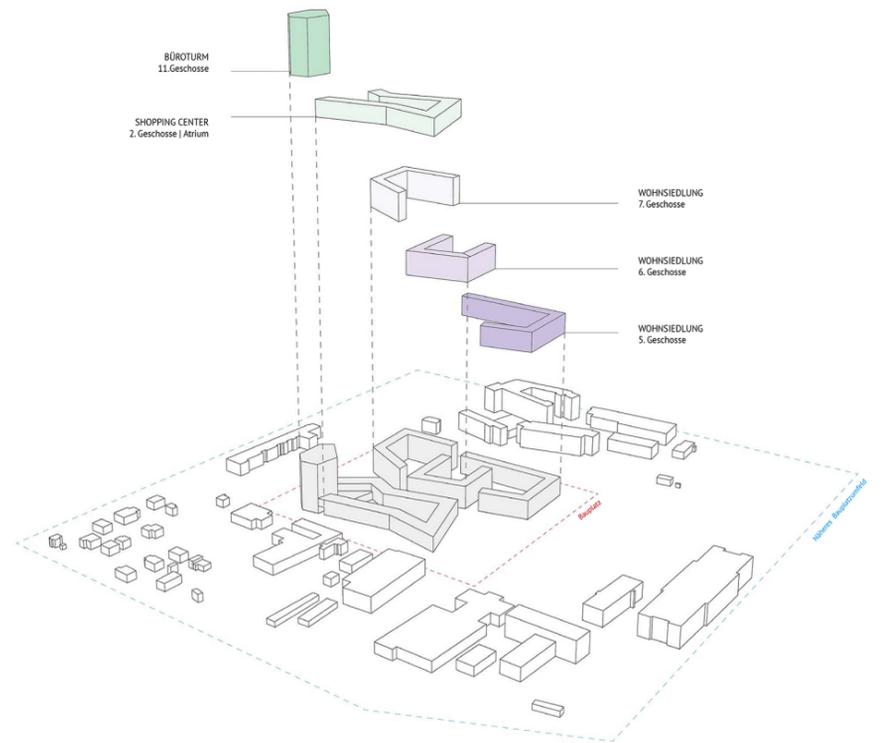


SCHWARZPLAN

1:2000

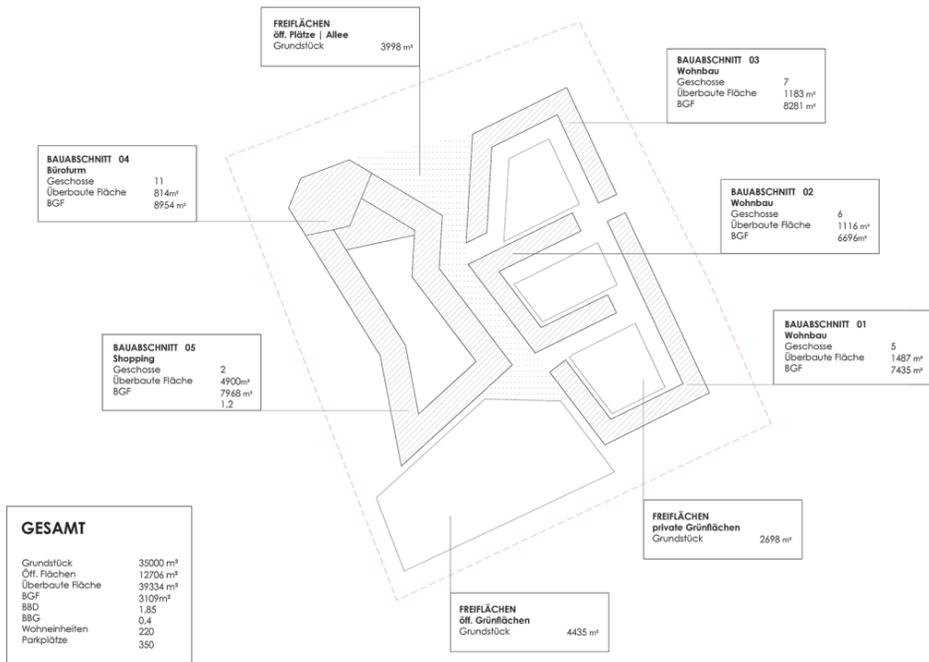

FUNKTIONSLITBILD

BERECHNUNG

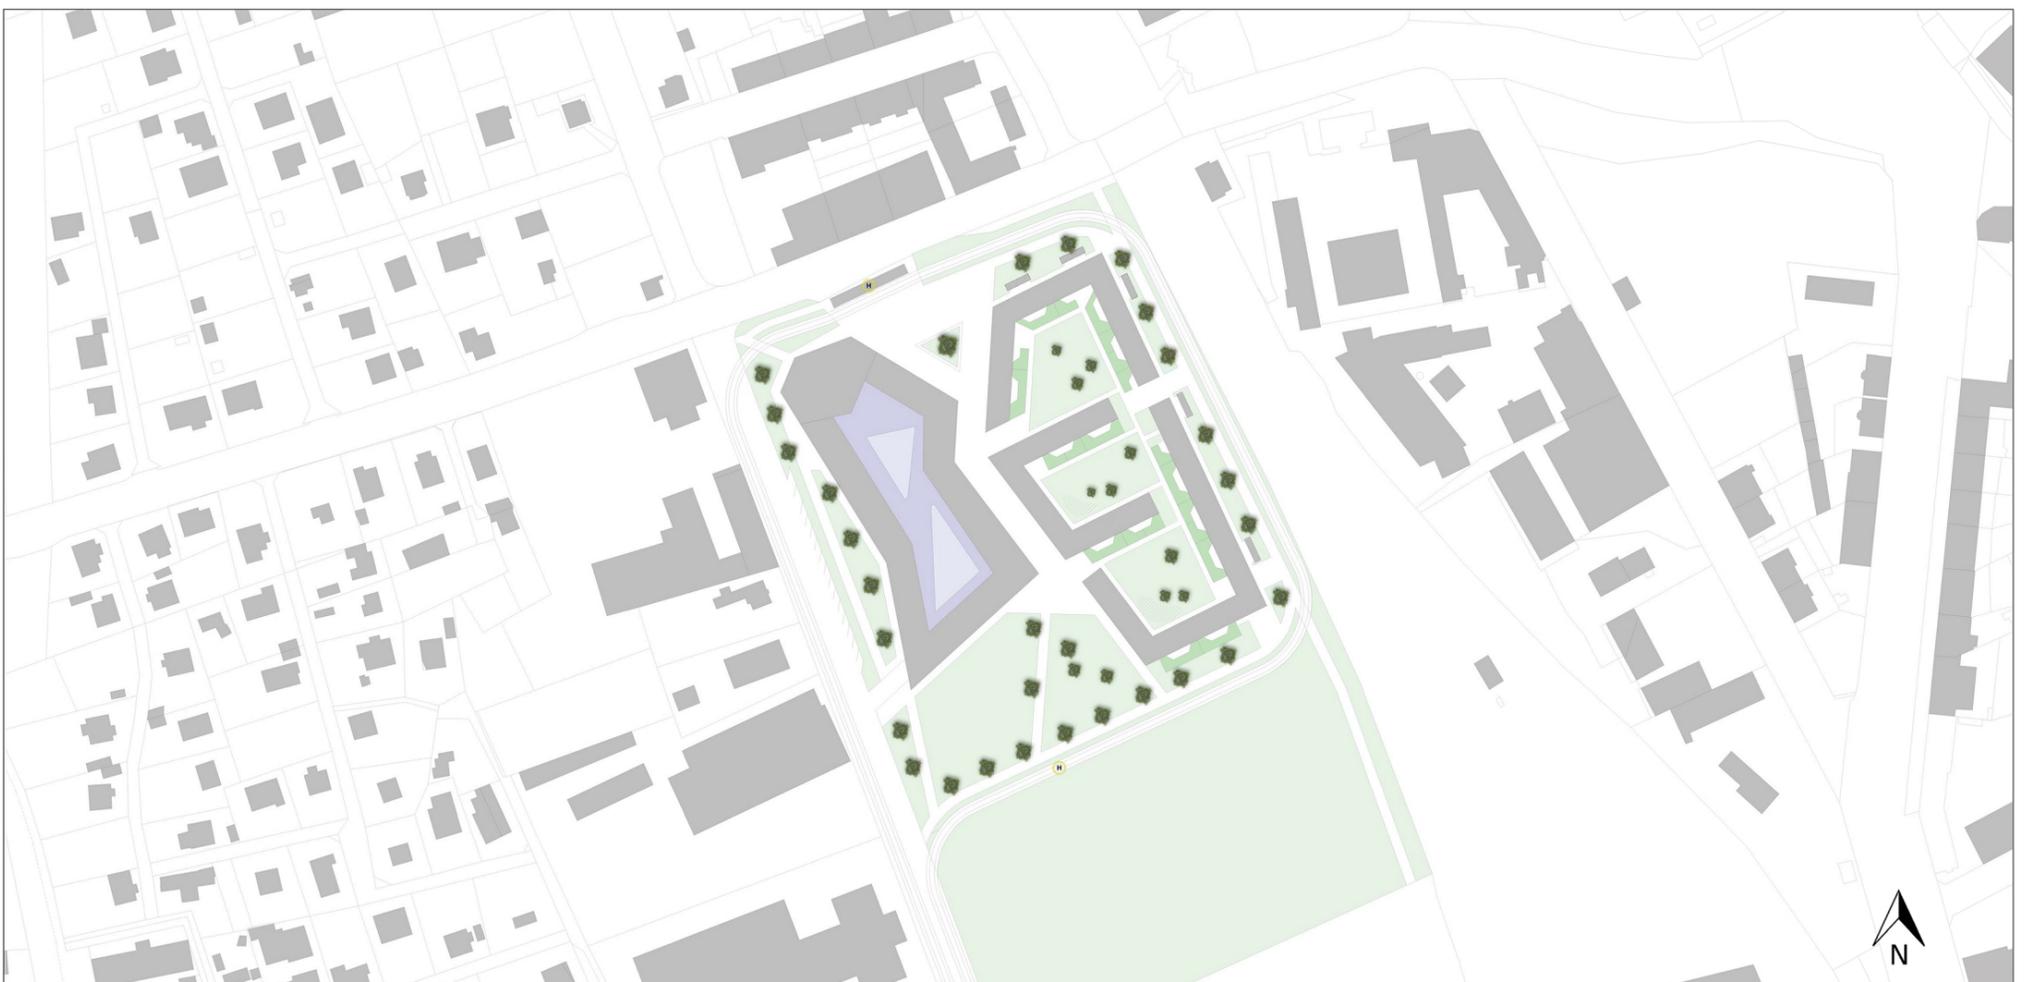

LAGEPLAN

M 1:1000