





GRUNDRISS OBERGESCHOSS

M 1:500

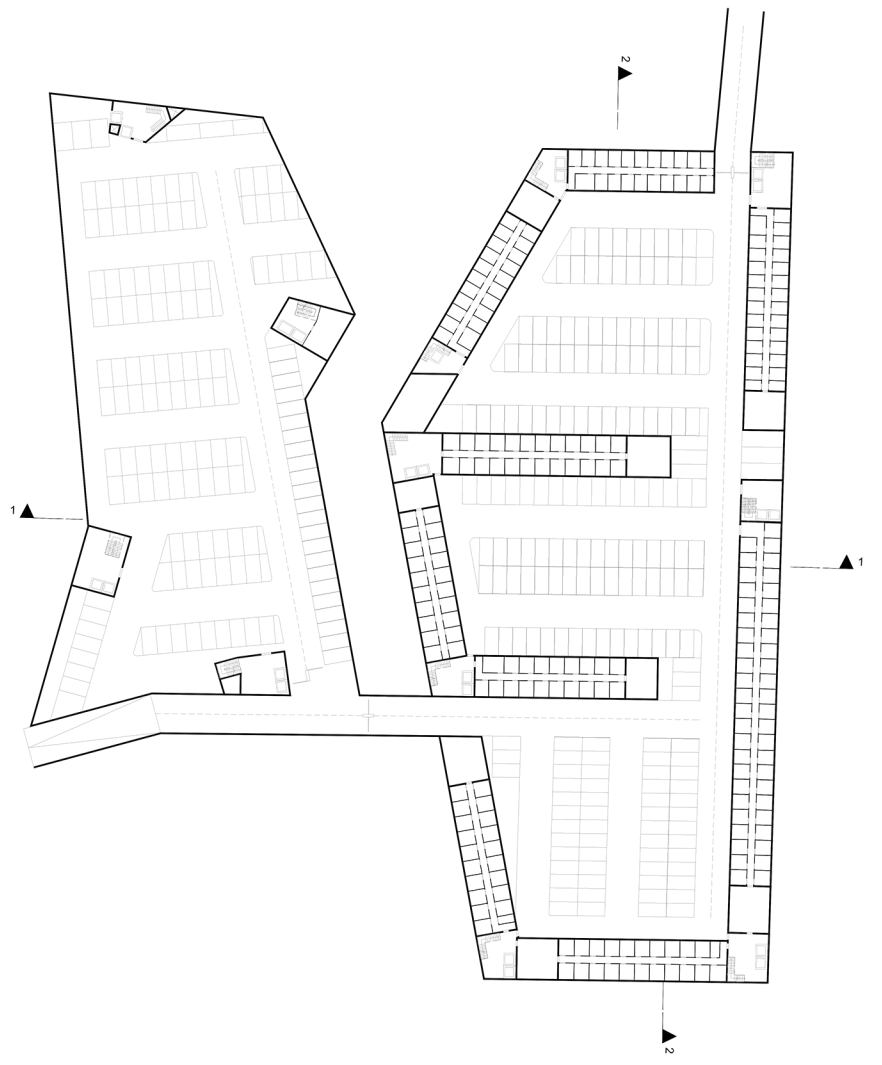

GRUNDRISS KELLERGESCHOSS | PARKEN

M 1:500

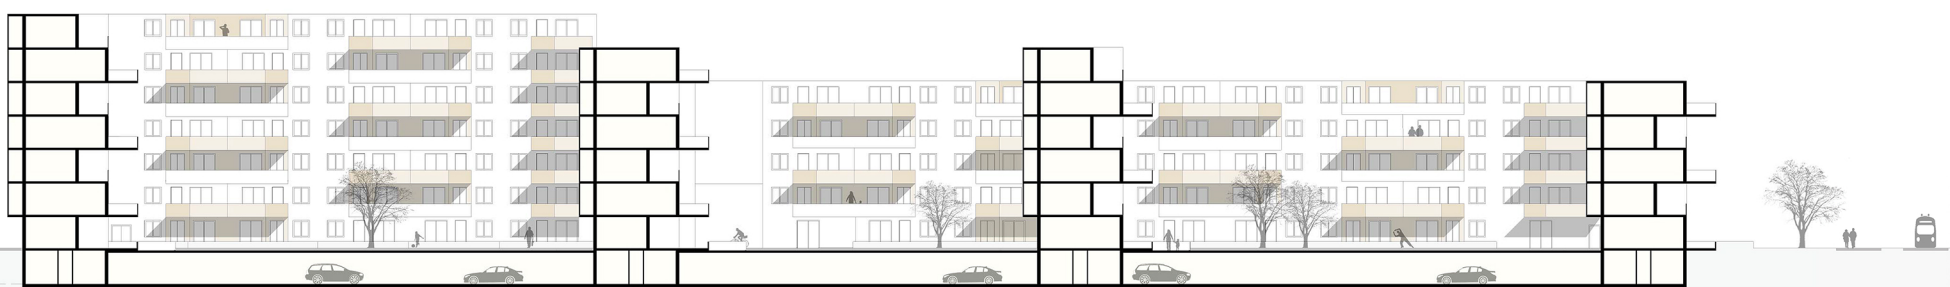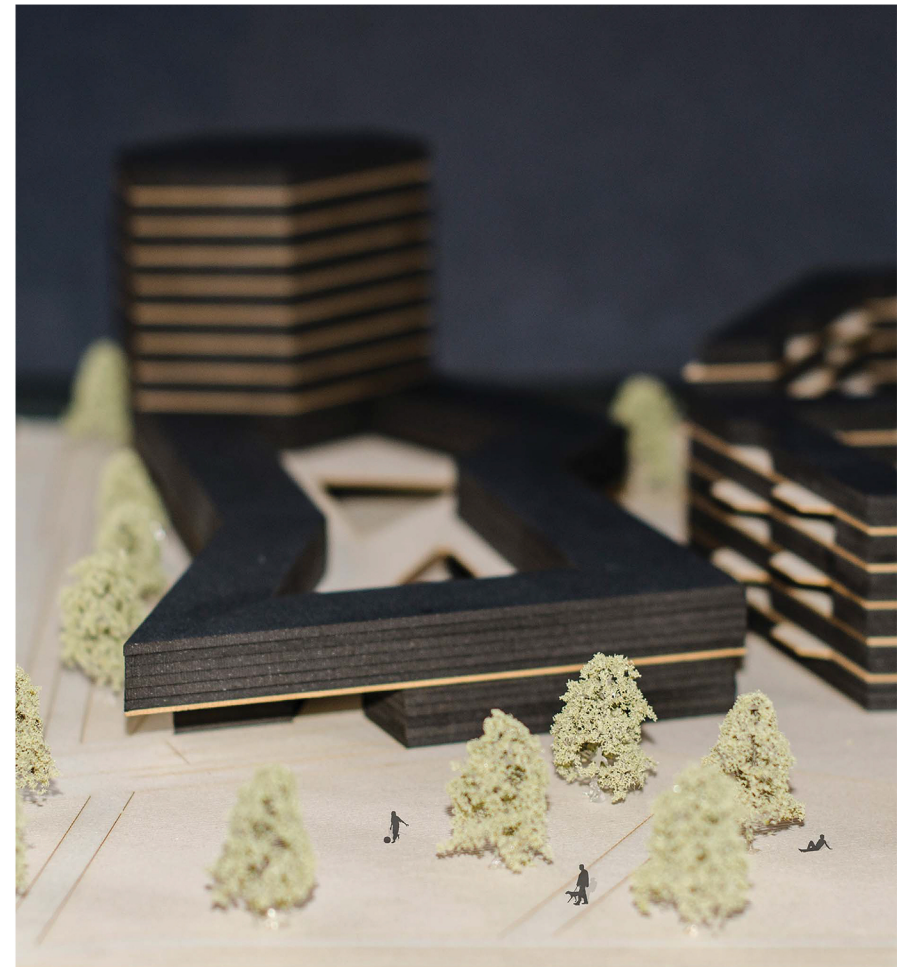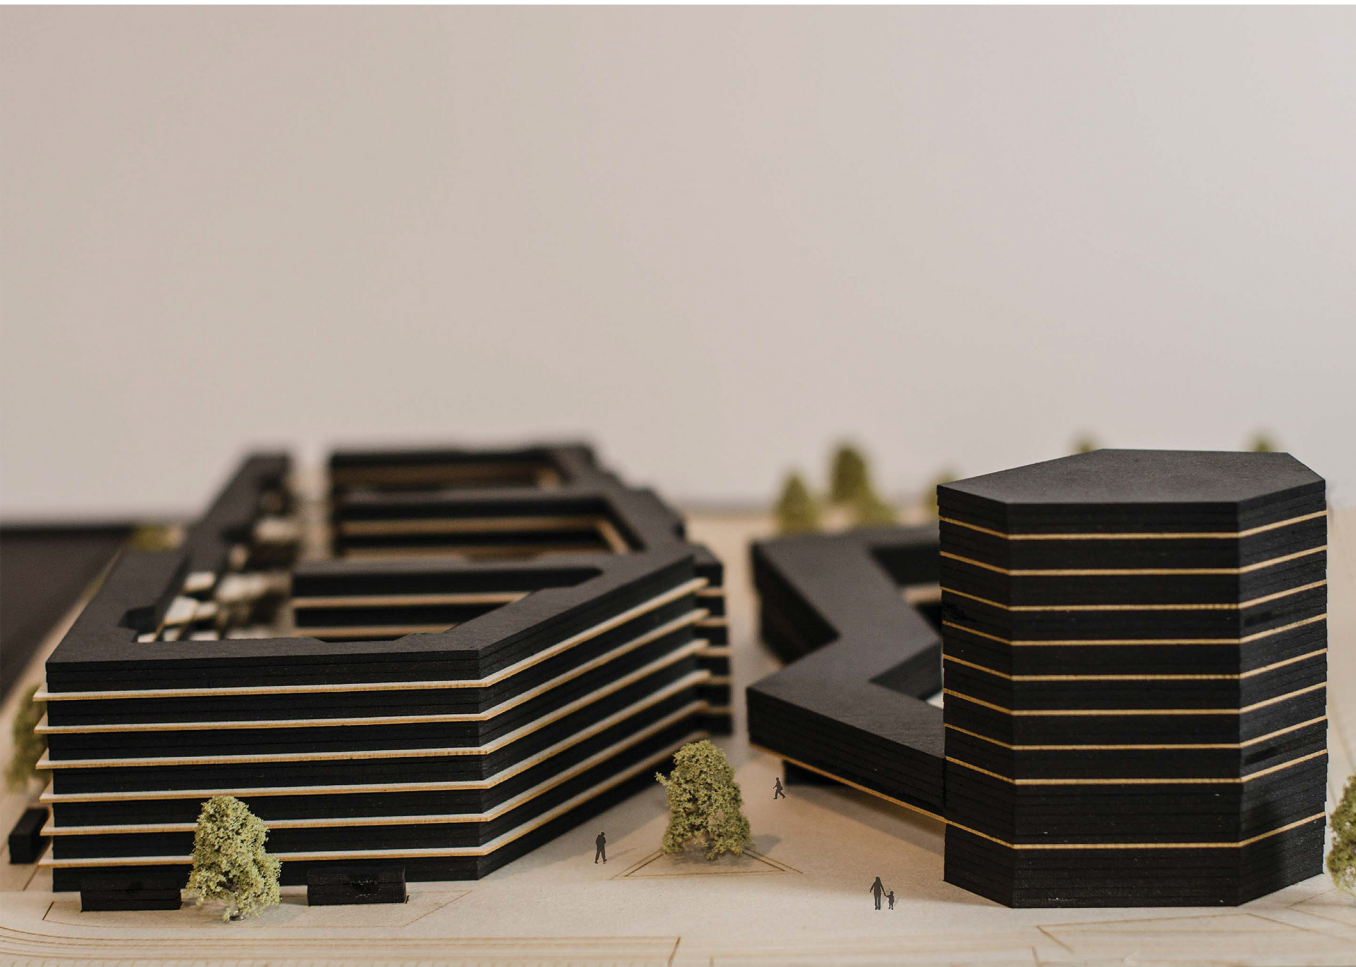

SCHNITT 2-2

M 1:250