




SCHNITT 1:500

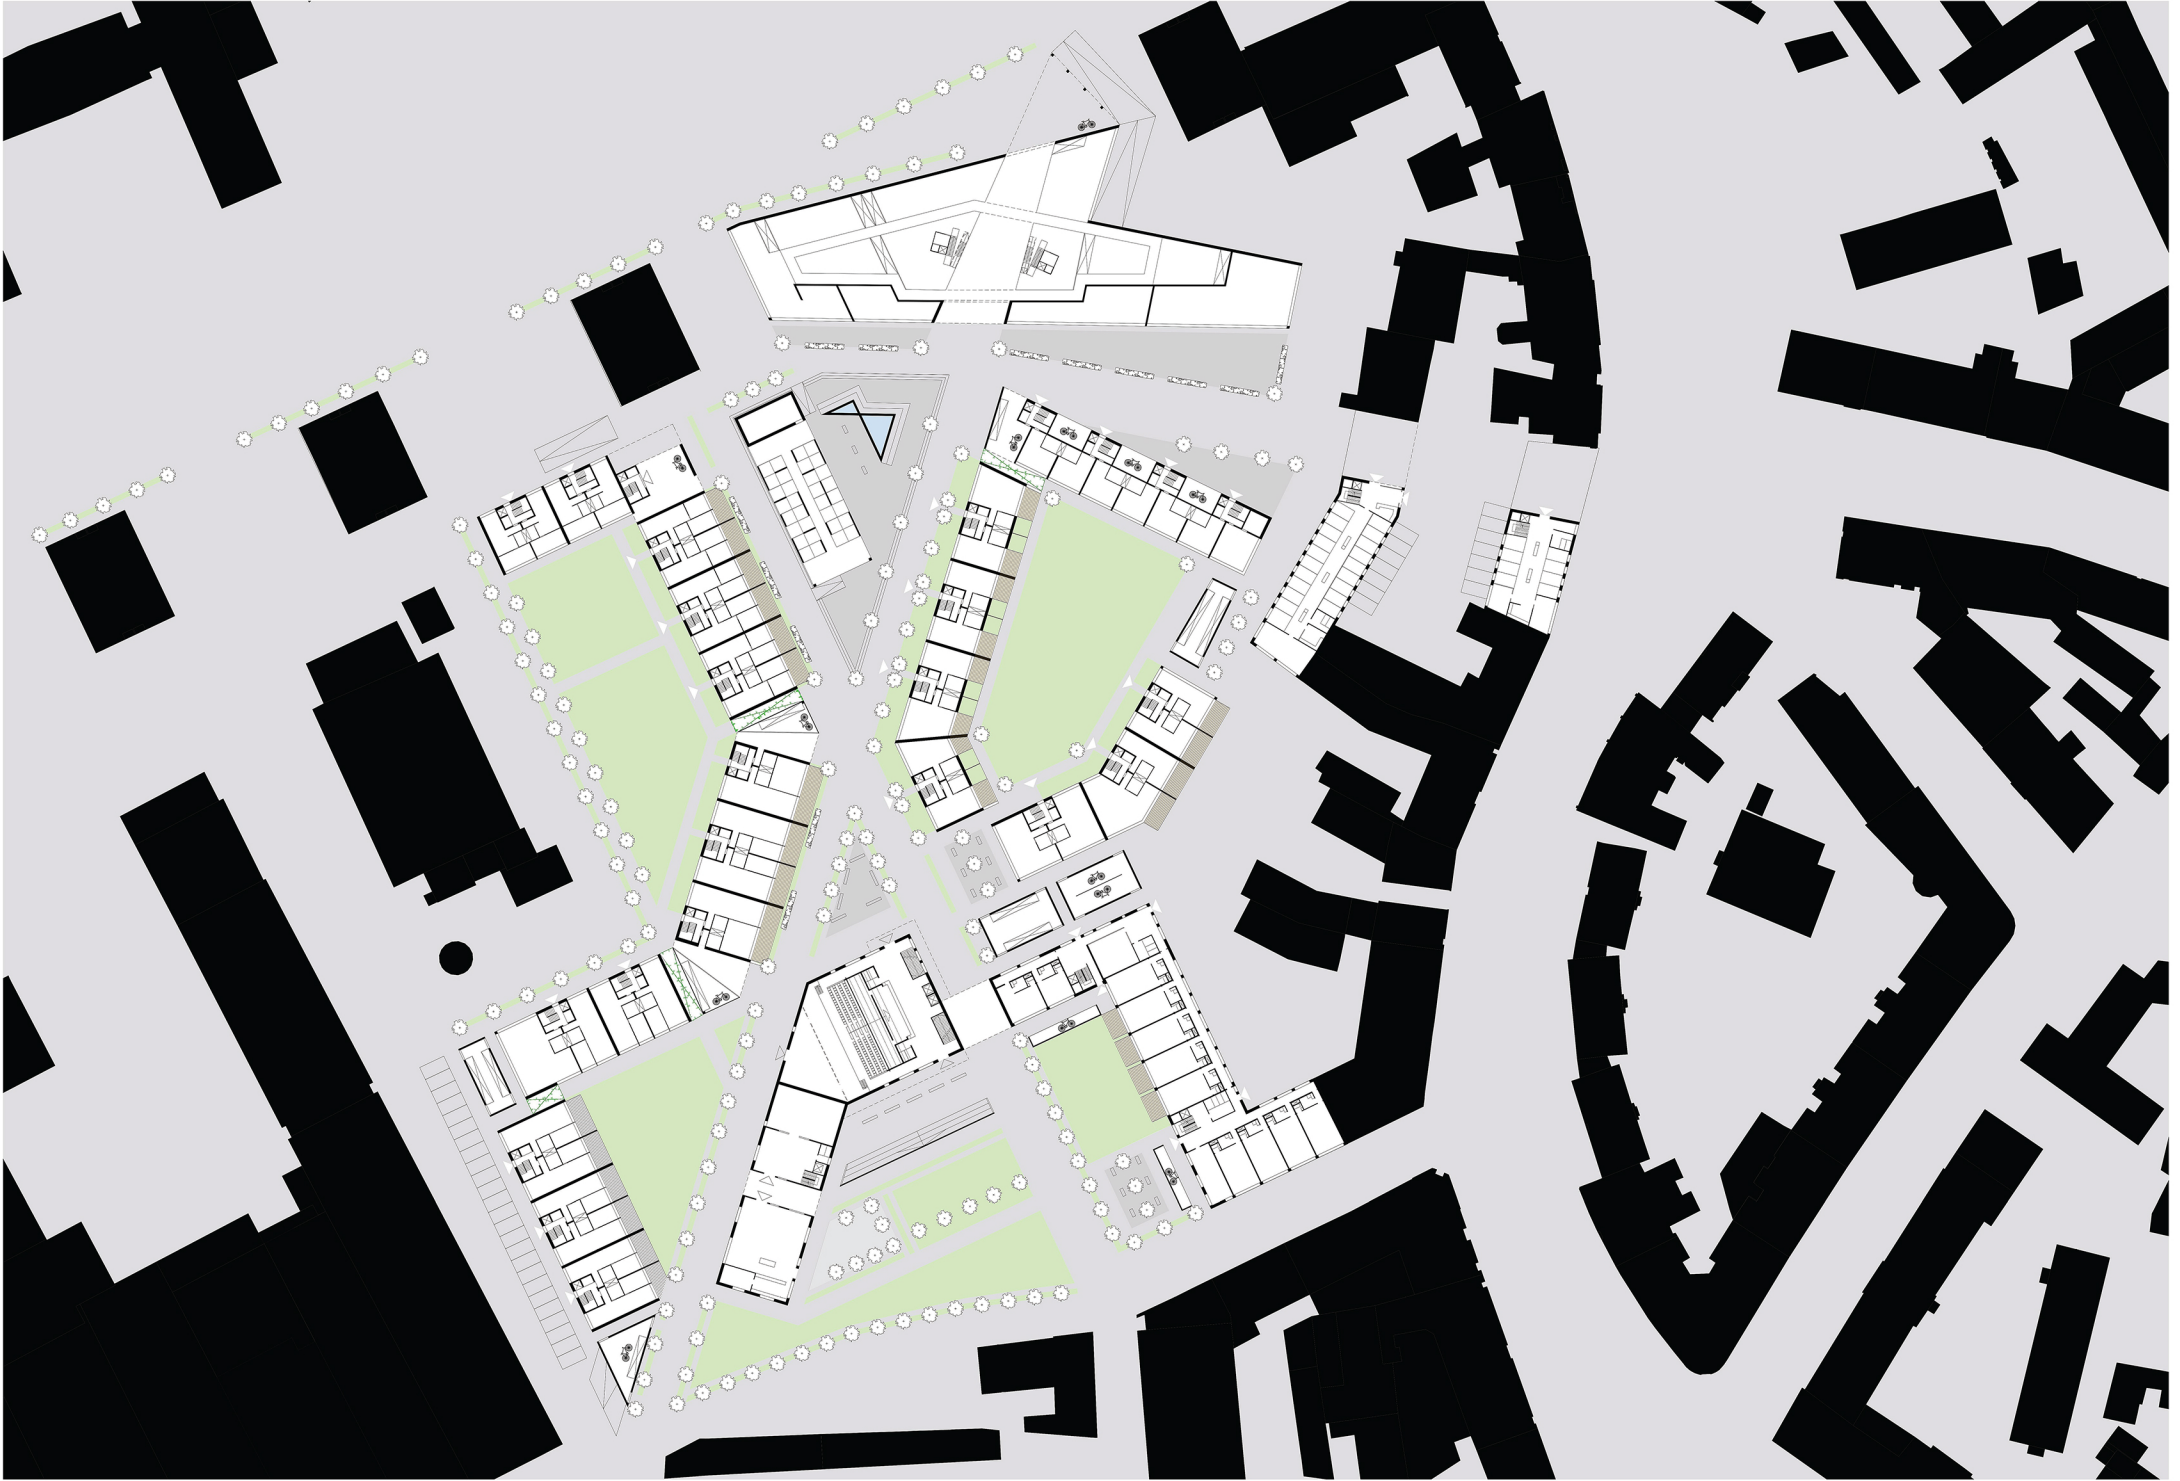

GRUNDRISS EG 1:500

ENTWERFEN-2 Wohnen, einkaufen, studieren und arbeiten in Brno

Fabian Reisenberger - Lackner Johannes, Städtebau SS013



RAND - SILHOUETTE 1:500



SCHNITT 1:500