


UG1

Tiefgarage | Personentunnel 1:500

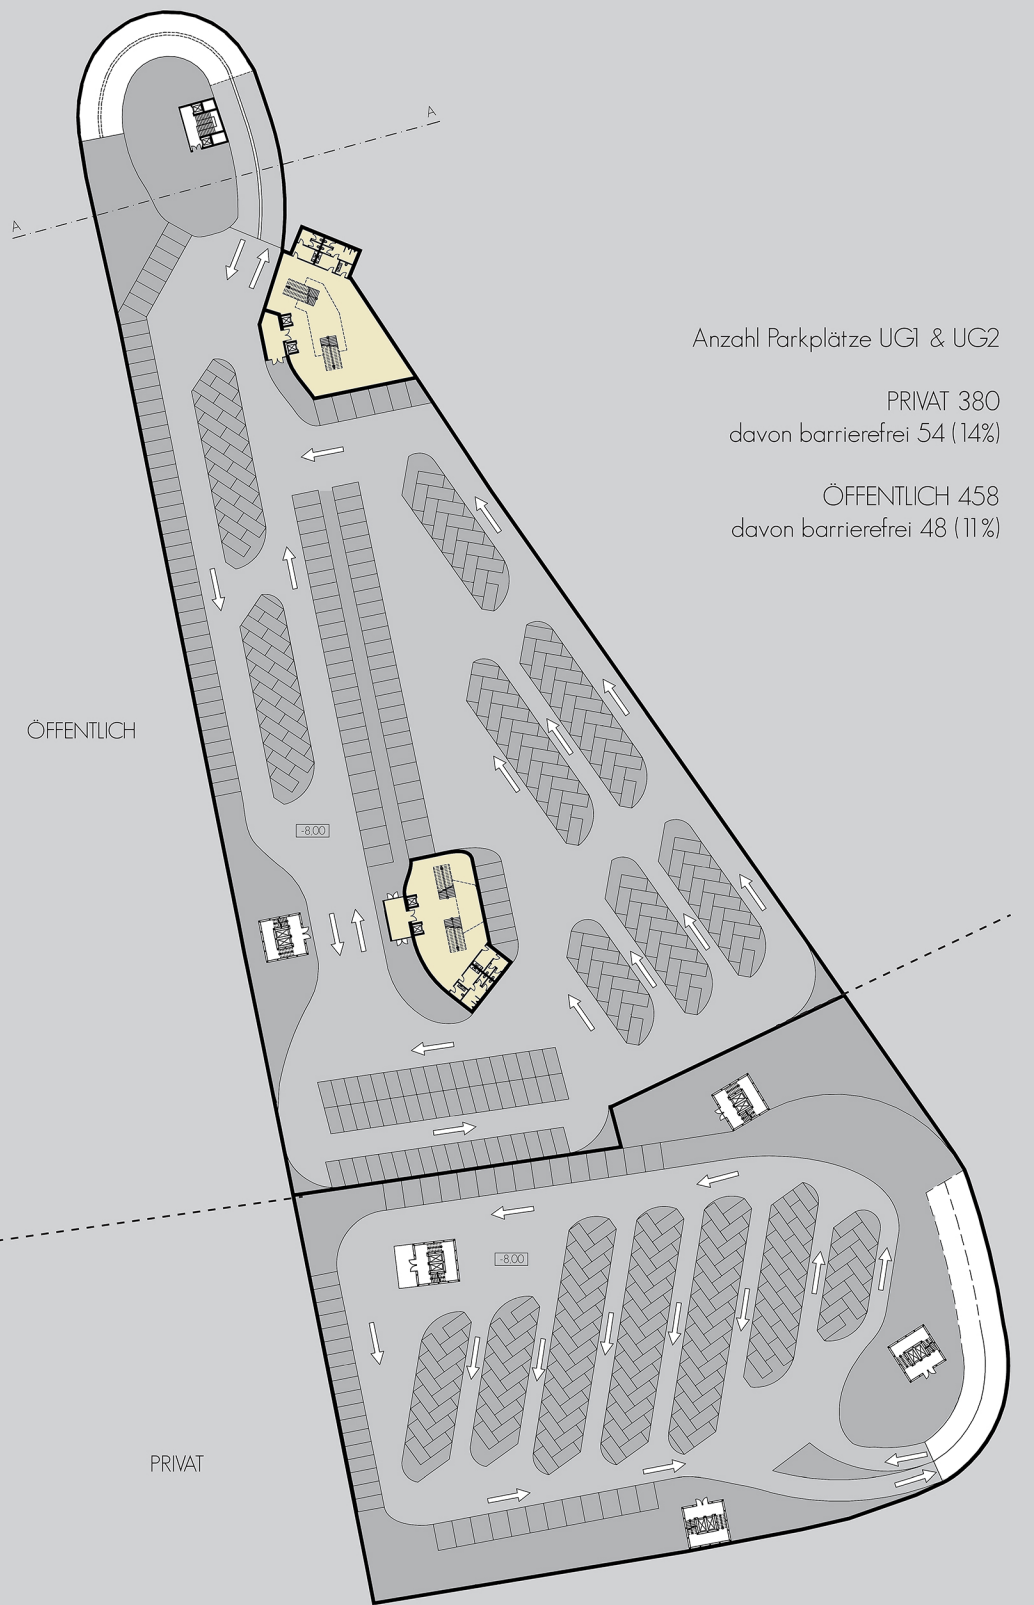

UG2

Tiefgarage 1:500



Anzahl Parkplätze UG1 & UG2

PRIVAT 380  
davon barrierefrei 54 (14%)

ÖFFENTLICH 458  
davon barrierefrei 48 (11%)